

COMUNE DI SESTRI LEVANTE
PROVINCIA DI GENOVA
P.U.C. - PIANO URBANISTICO COMUNALE

REDAZIONE: STUDIO AVENENTE E GIARDINO COORDINAMENTO: SERVIZIO URBANISTICO DEL COMUNE
Arch. Marco AVENENTE Dott. Arch. Luisa STEFANI
Arch. Saverio GIARDINO Dott. Arch. Rita Benedetta MURADORE
COLLABORATORI Dott. Ing. Claudio MACRI'
Dott. Arch. Saverio CARDONA
Dott. Alberto LIPARTITI
ASPECTI AGRO-FORESTALI Dott. Agri. Angelo CONSIGLIERI
ASSETTI GEOLOGICI Dott. Geol. Elisabetta BARBORO
INDAGINI IDRULICHE Dott. Ing. Roberto TOSI PORCARO
Geom. Luigi BOTTICELLA


VARIANTE

(ai sensi dell'art. 44, Legge Urbanistica Regionale n. 36 del 04/09/1997)

DISCIPLINA PAESISTICA

IL SINDACO
IL SEGRETARIO COMUNALE

PROGETTO DEFINITIVO APPROVATO con Delibera d.C.C. n. 25 del 05.05.2003
VARIANTE APPROVATA con Delibera d.C.C. n. 100 del 22.09.2011 e con Delibera d.C.C. n. 112 del 30.11.2011

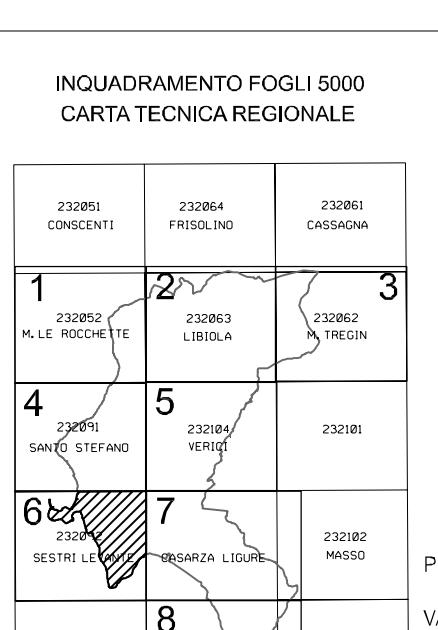

ME / SME	MANUFATTI EMERGENTI E SISTEMI DI MANUFATTI EMERGENTI	ME - SME art 27 disciplina paesistica
1 E1 MINIERA DI RAME DI LIBIOLA	10 PONTE SULL'AURELIA	19 VILLA MATILDE
2 TORRE MARCONI	11 PASSO DELLA MOGGIA	20 VILLA CATTANEO DELLA VOLTA
3 F1 FORTE DEL CARMELO	12 CASE PREPOSTI	21 CONVENTO E VILLA DEL CARMELO
4 CASTELLARO	13 S. NICOLÒ	22 VILLA DEGLI OLEANDRI
5 MONTE CASTELLO	14 S. STEFANO	23 CONSERVATORIO DEI FIESCHI
6 COLLE BARDI	15 S. BERNARDO	24 VILLA PALLAVICINI
7 ROCCA DELL'ACQUILA	16 MONTE CASTELLO	25 CAPPELLA S. SEBASTIANO
8 INSEDIAMENTO MILITARE	17 MONTE ROCCHETTO	26 VILLA MATILDE
9 S. ANNA	18 VILLA SOPRANIS	

DATA: SETTEMBRE 2011 SCALA 1:5000
SCALA METRICA
50m 0 100 200 300 400 500