



COMUNE DI SESTRI LEVANTE

Provincia di GENOVA

NORME DI CONFORMITÀ E CONGRUENZA DELLA STRUTTURA DEL PUC VIGENTE

(D.C.C. n. 25 del 05/05/2003 - D.C.C. n. 6 del 16/01/2013)

VARIANTE

ART. 29.12 N.C.C. DEL PUC VIGENTE

**INSEDIAMENTO PRODUTTIVO SEDE DELLA SOCIETA' DIELETTRIKA LIGURE S.R.L. IN VIA
MONSIGNOR VATTUONE**

AMBITO AR(DNI/10)



COMUNE DI SESTRI LEVANTE

Provincia di GENOVA

ART. 29.12


INSEDIAMENTO PRODUTTIVO SEDE DELLA SOCIETA' DIELETTRIKA LIGURE S.R.L. IN VIA MONSIGNOR VATTUONE – AMBITO AR(DNI/10).

Ambito destinato ad ospitare l'insediamento a carattere produttivo i cui parametri edilizi, urbanistici, di destinazione d'uso e contrattuali, con ciò intendendo le opere pubbliche correlate e poste a carico dei Soggetti Attuatori, sono quelli del progetto e relativa convenzione urbanistica approvati nella seduta deliberante di Conferenza di Servizi del


Per tale compendio produttivo che si intende vincolato a tale uso, così come previsto nella citata convenzione, una diversa destinazione potrà essere approvata solo in applicazione delle specifiche disposizioni di legge.

Ad intervenuta realizzazione ed agibilità del nuovo edificio, sullo stesso saranno ammessi gli interventi di cui all'art. 3, punti 3.1, 3.2, 3.4 senza mutamento della destinazione d'uso approvata e definita nella citata seduta di Conferenza di Servizi.

Eventuali ed ulteriori pertinenze saranno ammesse nei limiti di cui all'art. 5.4, comma 5.

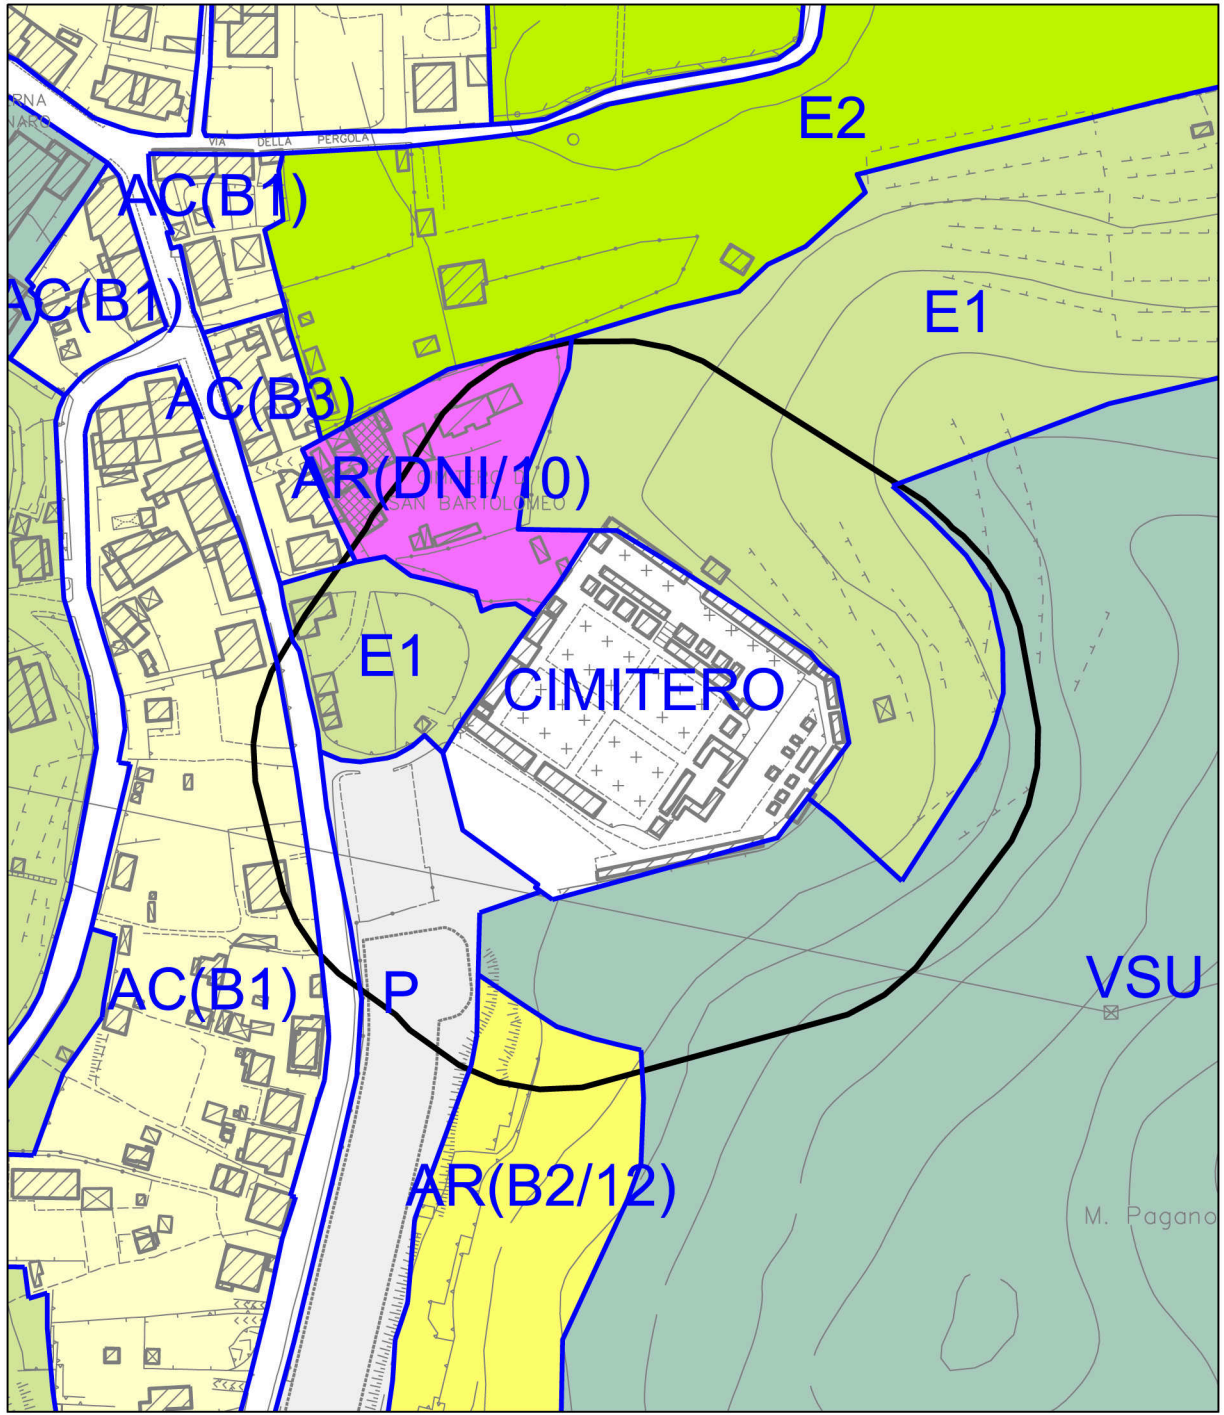

VARIANTE al P.U.C. Vigente – STRUTTURA – Scala 1:2000

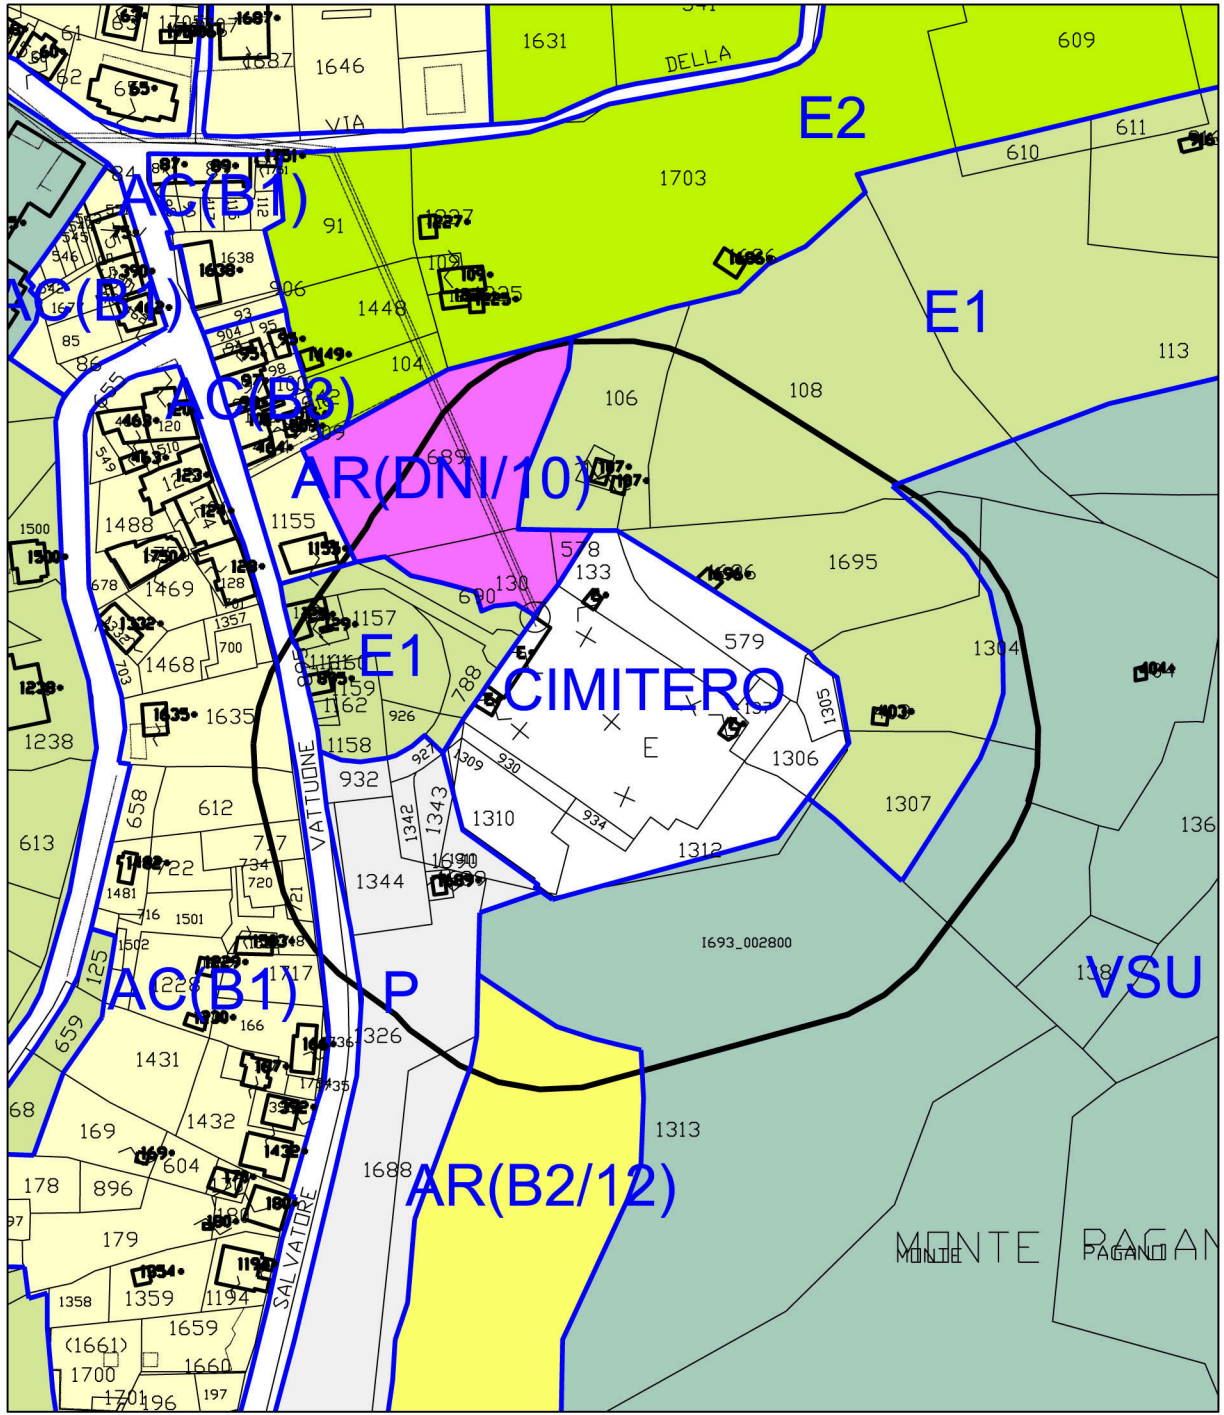

VARIANTE al P.U.C. Vigente – STRUTTURA su base catastale – Scala 1:2000