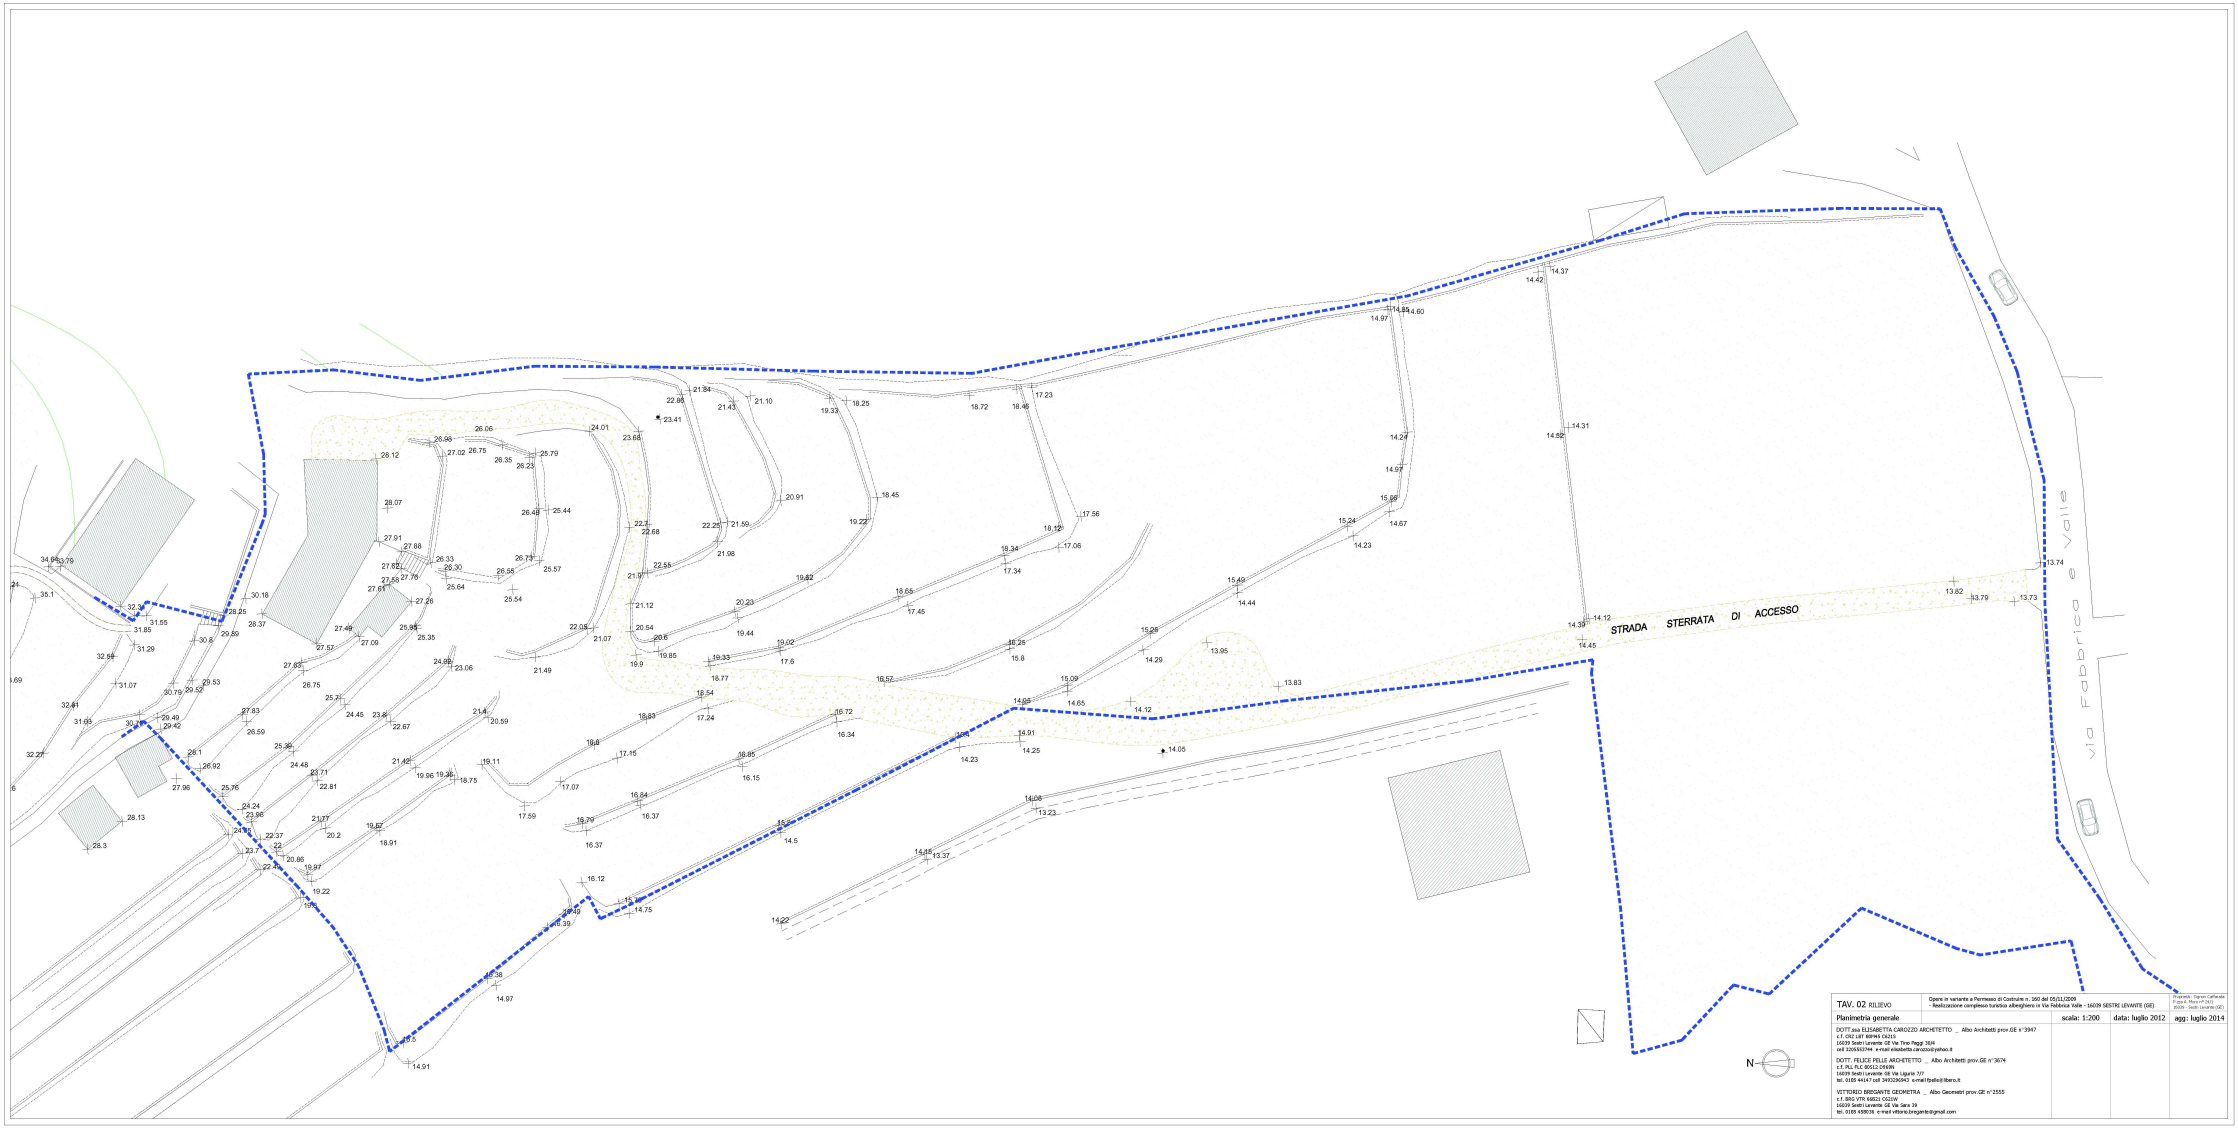


TAV. 02 RILIEVO

Opere in variante a Permesso di Costruire n. 160 del 05/11/2009
- Realizzazione complesso turistico alberghiero in Via Febbrica Valle - 16039 SESTRI LEVANTE (GE)

Planimetria generale

scala: 1:200 | data: luglio 2012 | agg: luglio 2014

DOTT.ssa ELISABETTA CAROZZO ARCHITETTO _ Albo Architetti prov.GE n°3947
c.f. CRZ LBT 80P45 C621G
16039 Sestri Levante GE Via Tino Poggi 38/4
cell 3265533744 e-mail elisabetta.carozzo@yahoo.it

DOTT. FELICE PELLE ARCHITETTO _ Albo Architetti prov.GE n°3674
c.f. PLL FLC 80S12 D969N
16039 Sestri Levante GE Via Liguria 7/7
tel. 0185 44147 cell 3492206943 e-mail fpelle@libero.it

VITTORIO BRIGANTE GEOMETRA _ Albo Geometri prov.GE n°2555
c.f. BRG VTR 68E21 C621W
16039 Sestri Levante GE Via Sara 39
tel. 0185 459039 e-mail vittorio.brigante@gmail.com

Proprietà: Signori Cattaneo
P.zza L. Manin n° 3/4
16039 - Sestri Levante (GE)