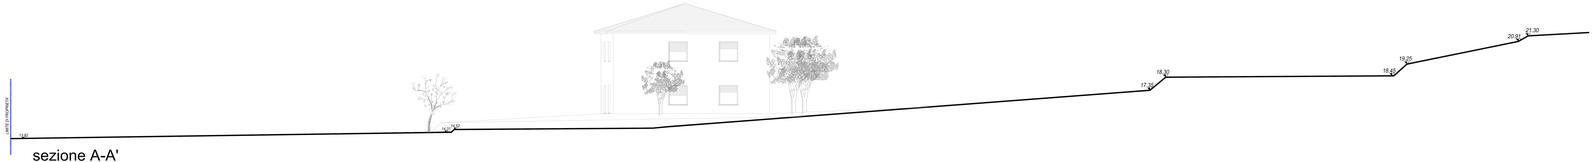

sezione A-A'

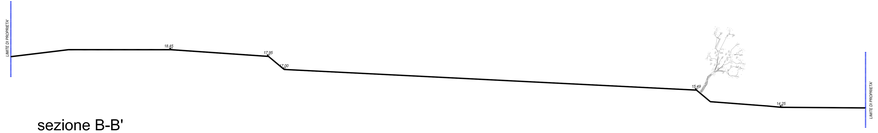

sezione B-B'

sezione D-D'

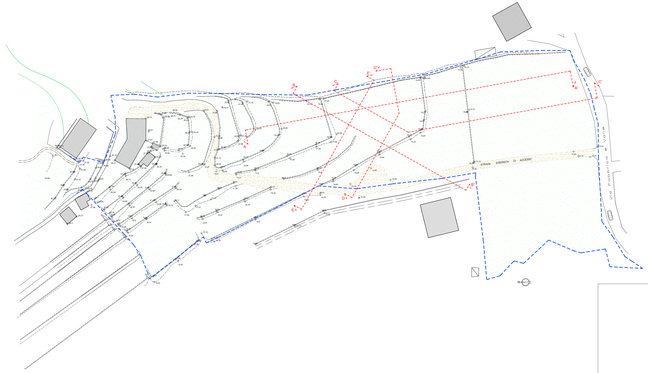

sezione E-E'

sezione C-C'

TAV. 08A PROGL VARIANTE : Opere in variante a Permesso di Costruire n. 160 del 05/11/2009
: Realizzazione complesso turistico alberghiero in Via Falanca Isola - 16039 SESTRI LEVANTE (GE)

Sezioni STATO ATTUALE

scala: 1:100 data: luglio 2014 agg: mag. 2015

DOTT.ssa ELISABETTA CARCIZIO ARCHITETTO _ Albo Architetti prov.GE n°3947
Via Fieschi 8/2 - 16121 Genova
cod.fiscale CRCELB71C41D969E Via Tino Pagni 3/4
cell 3205315744 e-mail elisabetta.carcizio@unina.it

DOTT. FELICE PELLE ARCHITETTO _ Albo Architetti prov.GE n°3674
c.f. PLL FLC 80G12 D969N
Via Fieschi 8/2 - 16121 Genova Via Liguria 31/
tel. 0185 44147 cell 3452320451 e-mail felle@libero.it

VITTORIO BRIGANTE GEOMETRA _ Albo Geometri prov.GE n°2555
c.f. BRG VTR 49B01 D969L
Via Fieschi 8/2 - 16121 Genova Vico 39
tel. 0185 458636 e-mail vittorio.brigante@gmail.com

Progetto - Sport Caffarena
Progetto Marina Lotto
Lotto - Hotel Levante Lido