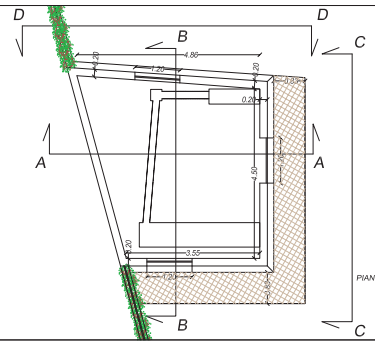

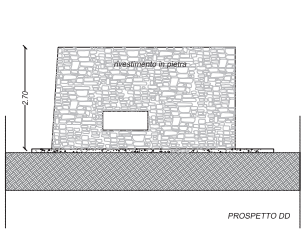

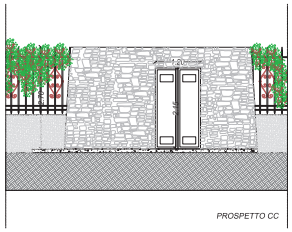

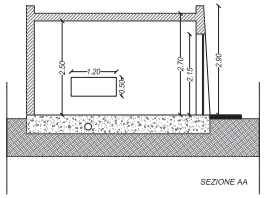

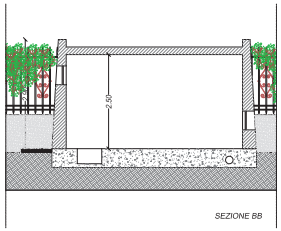

DETTAGLI CABINA ENEL

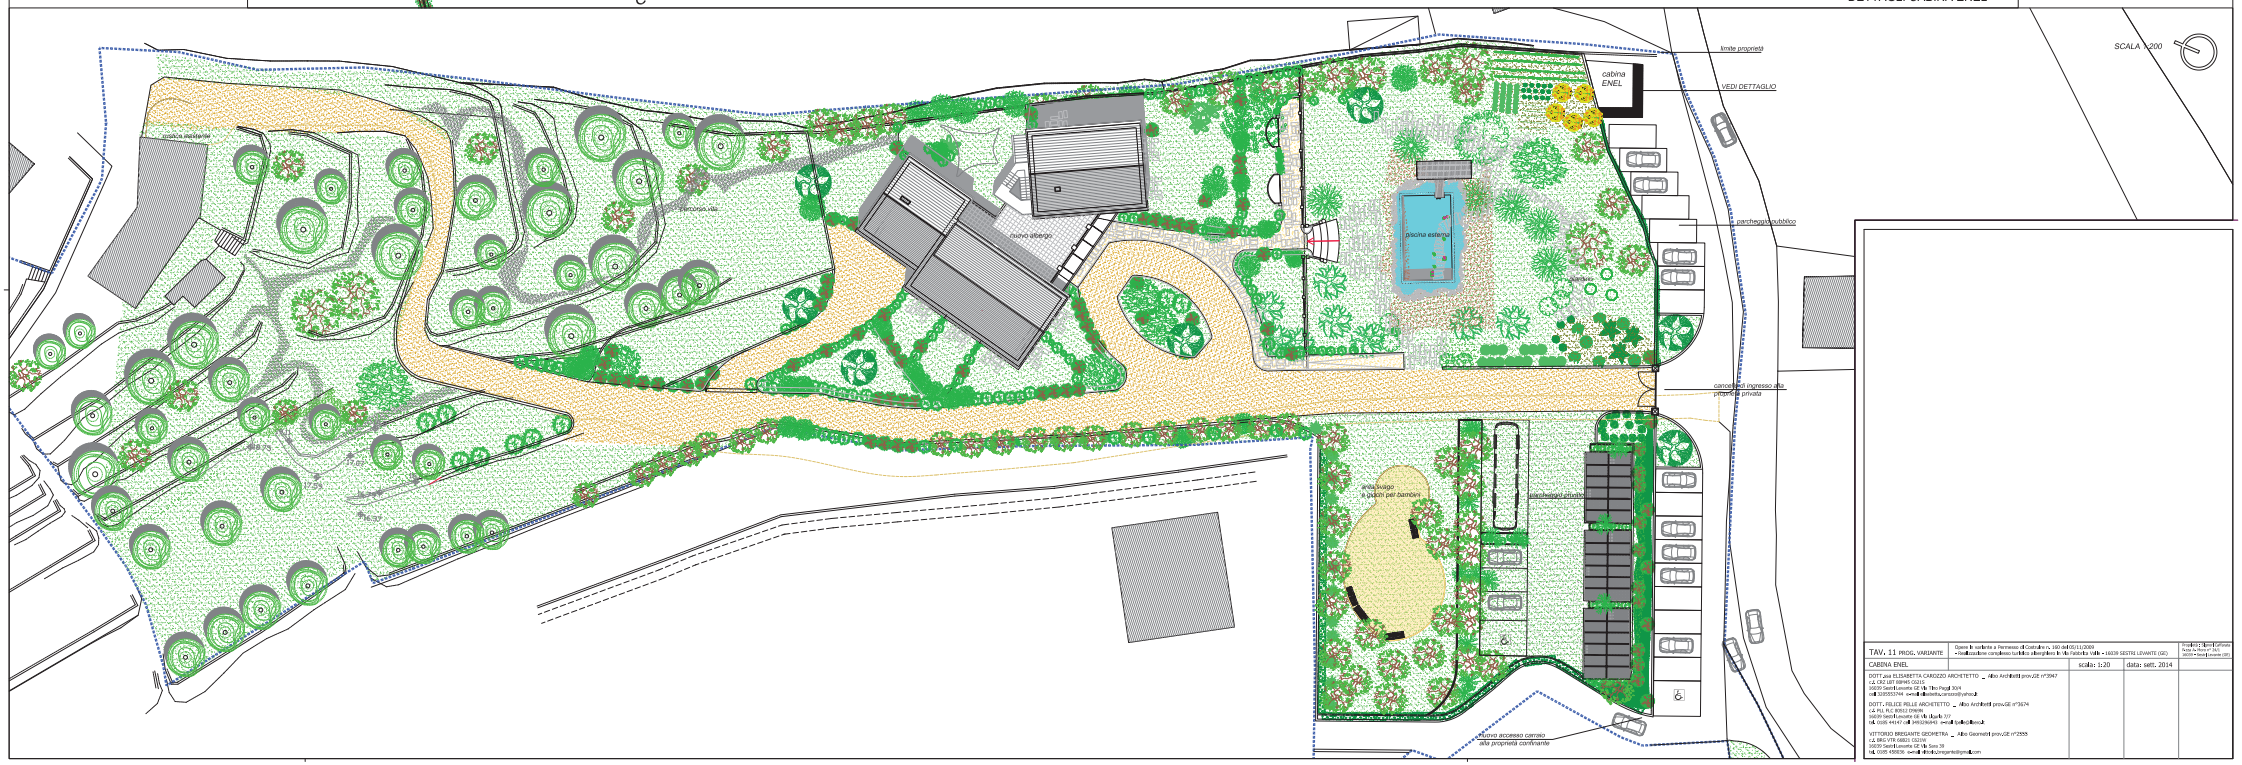

TAV. 11 PROG. VARIANTE — Opere in variante a Permesso di Costruire n. 150-84/2011/2000 — Modifiche in corso d'opera in Via Valle Fella Valle - 16039 SESTRI LEVANTE (GE)

CABINA ENEL — scala: 1:20 — data: sett. 2014

DOTT.ssa ELISABETTA CAROZZO ARCHITETTO _ Albo Architetti prov.GE n°3947
c.f. CRZ LBT 68P45 D211S
16039 Sestri Levante GE Via Tito Poggi 30/4
cell 3289552744 mail: elisabettacarozzo@yahoo.it

DOTT. FELICE PELLE ARCHITETTO _ Albo Architetti prov.GE n°3674
c.f. PLL FLC 80S11 D969N
16039 Sestri Levante GE Via Dogali 37
tel. 0185 44141 cell. 3492236492 mail: f.pelle@libero.it

VITTORIO BREGANTE GEOMETRA _ Albo Geometri prov.GE n°2555
c.f. BRG VTR 68B21 D969K
16039 Sestri Levante GE Via Sara 38
tel. 0185 480636 mail: studiobregante@gmail.com