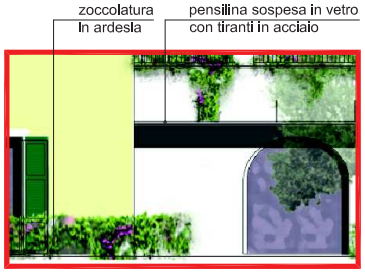

DETTAGLIO FACCIATA 1_sc. 1:50

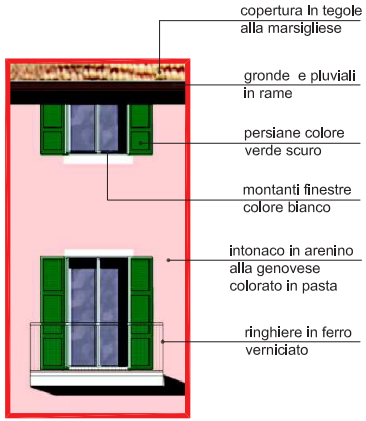

DETTAGLIO FACCIATA 2_sc. 1:50

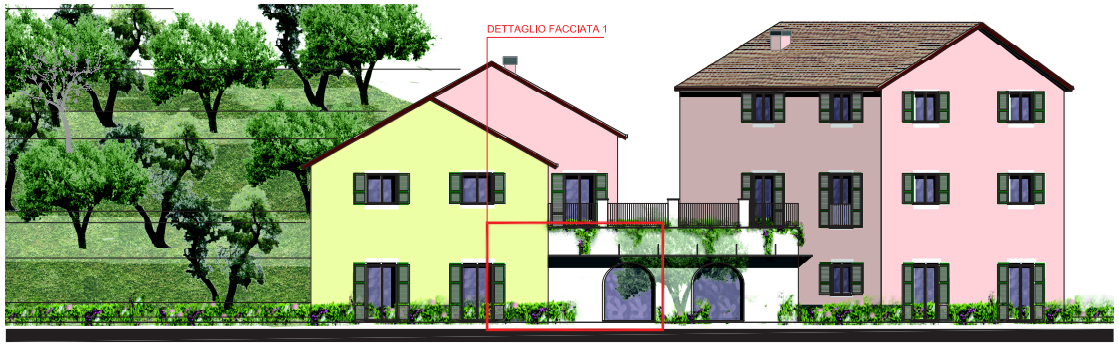

PROSPETTO PRINCIPALE - vista dal cancello di ingresso del giardino di pertinenza_sc. 1:100

PROSPETTO LATERALE - fronte rivolto ad est_sc. 1:100

TAV. – PROG. VARIANTE	Opere in variante a Permesso di Costruire n. 160 del 05/11/2009 - Realizzazione complesso turistico alberghiero in Via Fabbrica Valle - 16039 SESTRI LEVANTE (GE)		Proprietà: Signori Carfarata Pupa A. Mario n° 2411 16039 - Sestri Levante (GE)
Particolari di facciata	scala: 1:100-1:50	data: luglio 2012	aggi: sett. 2014

DOTT.ssa ELISABETTA CAROZZO ARCHITETTO _ Albo Architetti prov.GE n°3947
c.f.: CRZ LBT 80M45 C621S
16039 Sestri Levante GE Via Tino Paggi 30/4
cell 3205553744 e-mail elisabetta.carozzo@yahoo.it

DOTT. FELICE PELLE ARCHITETTO _ Albo Architetti prov.GE n°3674
c.f.: PLL FLC 80S12 D969N
16039 Sestri Levante GE Via Liguria 7/7
tel. 0185 44147 cell 3492306943 e-mail felle46@tiscali.it

VITTORIO BREGANTE GEOMETRA _ Albo Geometri prov.GE n°2555
c.f.: BRG VTR 66B21 C621W
16039 Sestri Levante GE Via Sara 39
tel. 0185 458036 e-mail vittorio.bregante@gmail.com