



DETTAGLIO PLANIMETRICO SULLA ZONA DI INGRESSO AL SITO

SCALA 1:500

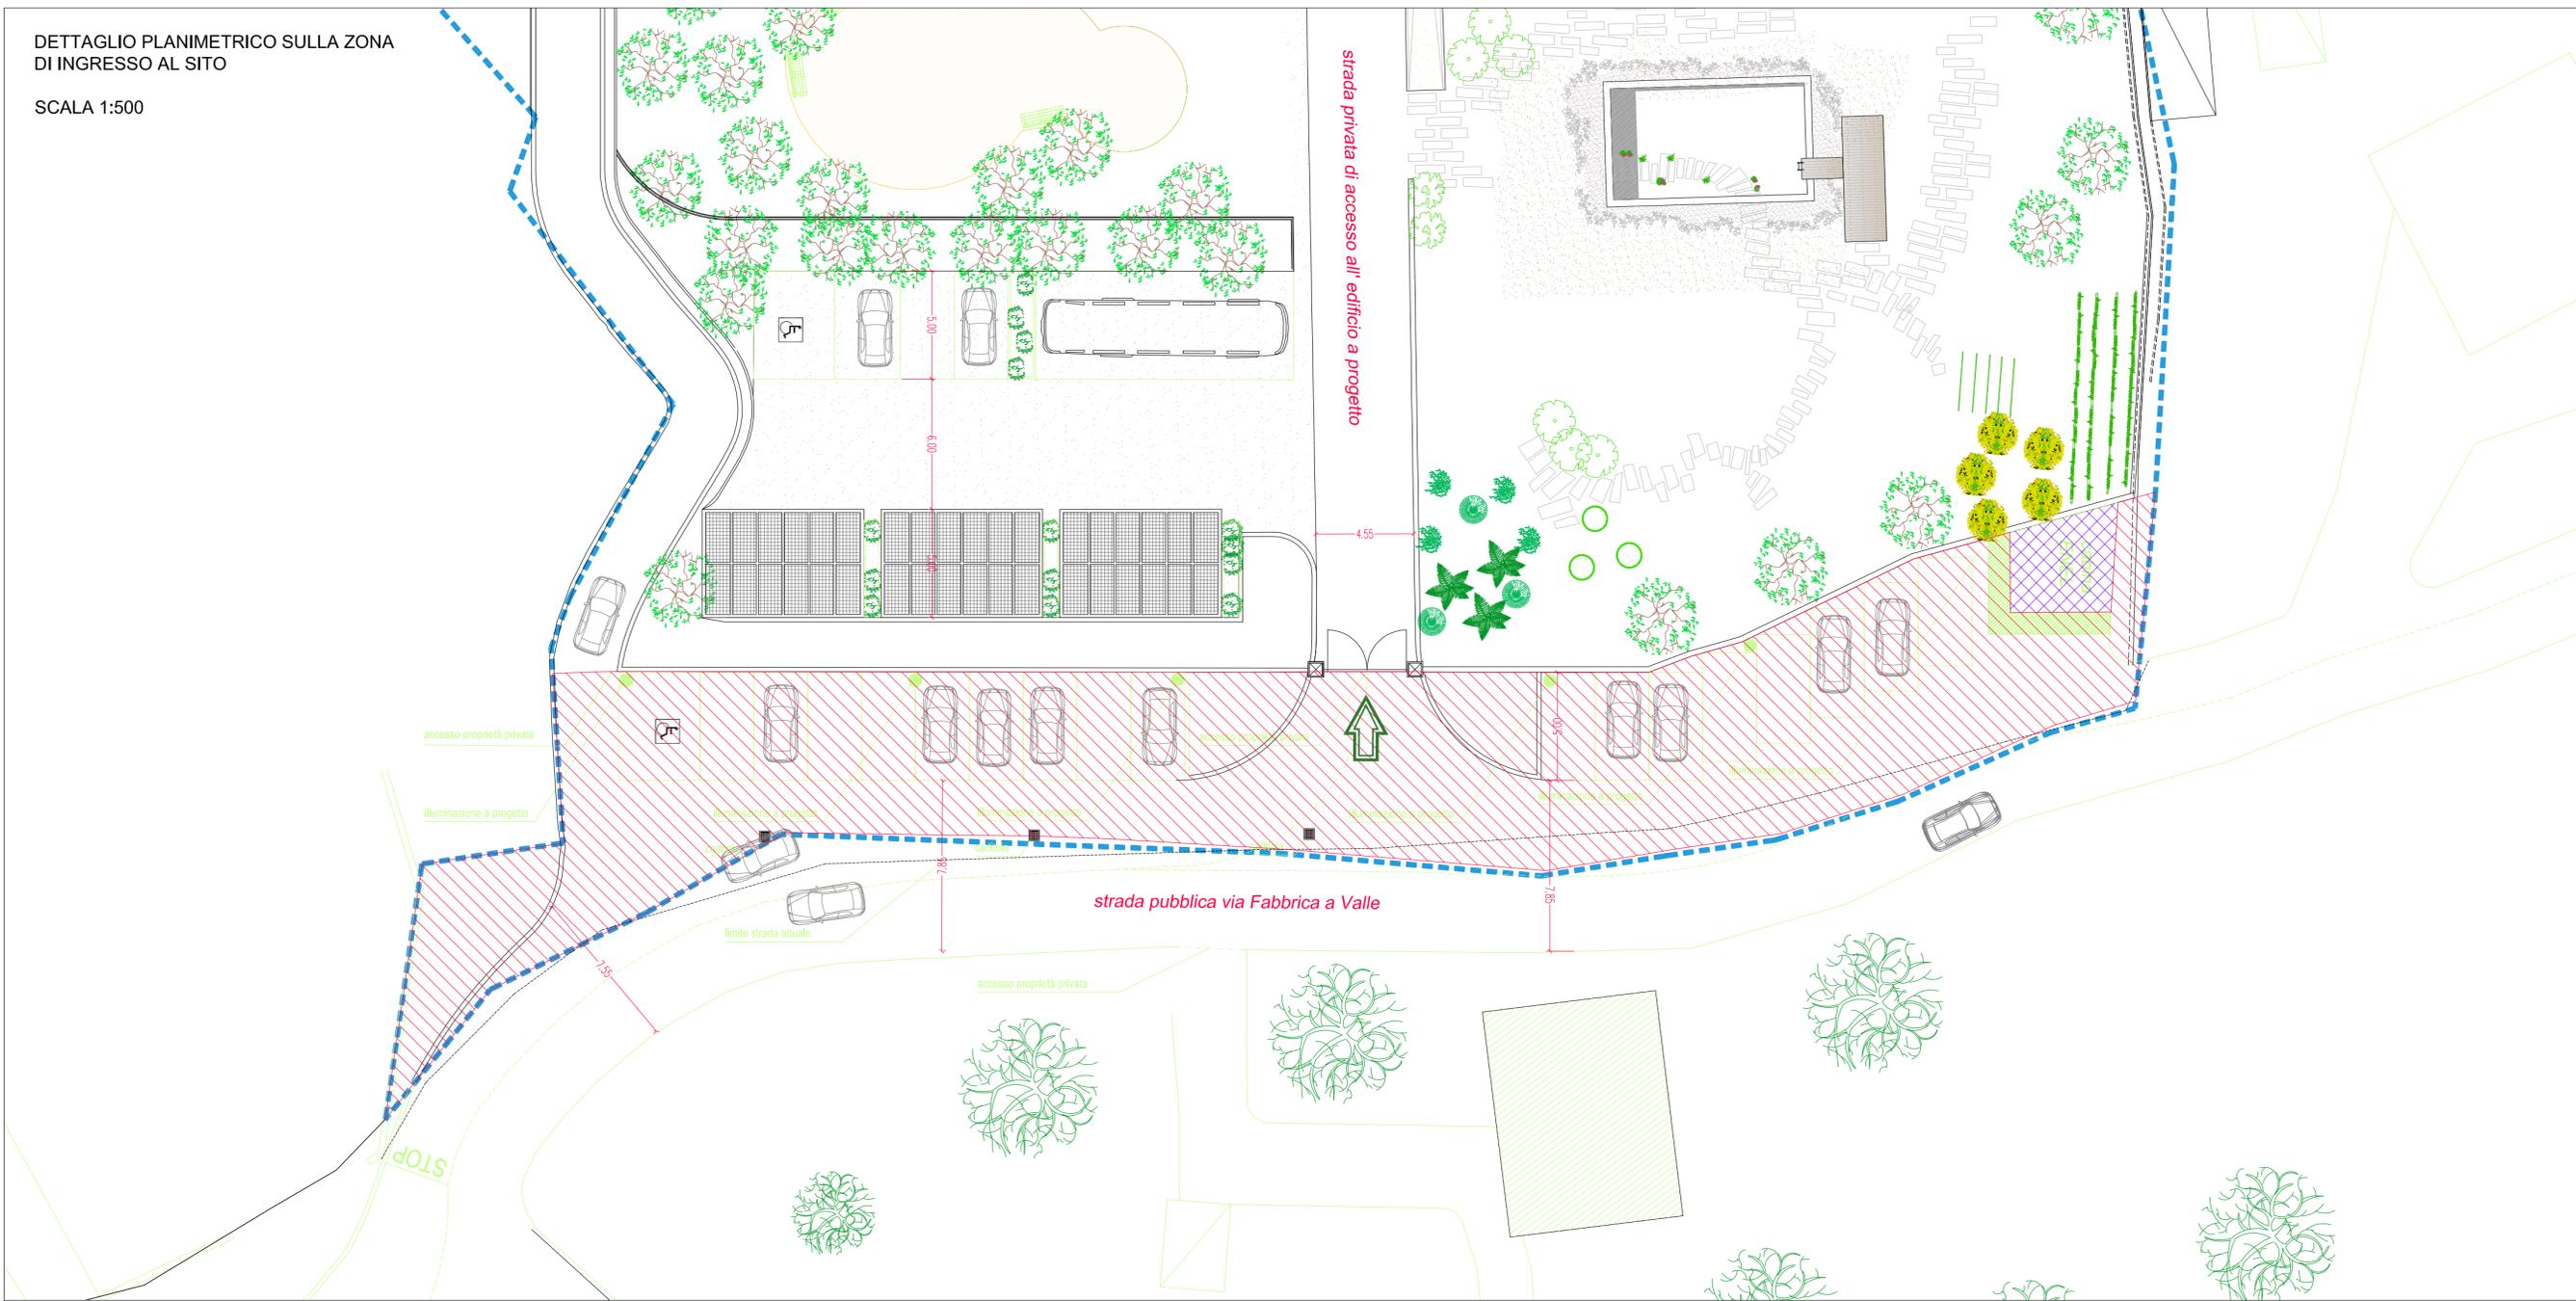

L'elaborato grafico evidenzia la porzione di area ceduta per la realizzazione di opere pubbliche (parcheggio e altri servizi).
Tale area rimane perfettamente invariata rispetto al progetto approvato.

Anche l'accesso carrabile all'area oggetto di interventi è invariata rispetto a quanto approvato nel Permesso di Costruire n. 160 del 05/11/2009

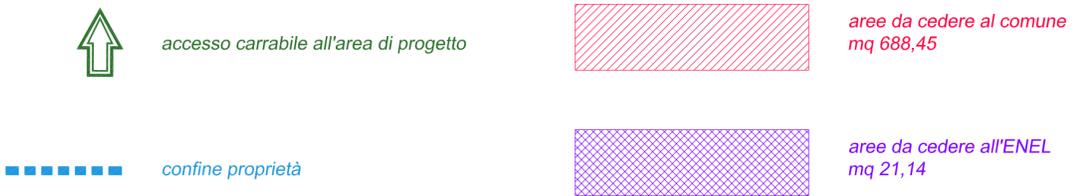

TAV. 20 PROG. VARIANTE		Opere in variante a Permesso di Costruire n. 160 del 05/11/2009 - Realizzazione complesso turistico alberghiero in Via Fabbrica Valle - 16039 SESTRI LEVANTE (GE)	Proprietà : Signori Caffarata P.zza A. Moro n° 24/1 16039 - Sestri Levante (GE)
AREA CEDUTA PER PARCHEGGIO PUBBLICO E ACCESSO CARRABILE			data: giugno 2015
DOTT.ssa ELISABETTA CAROZZO ARCHITETTO _ Albo Architetti prov.GE n°3947 c.f. CRZ LBT 80M45 C6215 16039 Sestri Levante GE Via Tino Pagli 30/4 cell 3205553744 e-mail elisabetta.carozzo@yahoo.it			
DOTT. FELICE PELLE ARCHITETTO _ Albo Architetti prov.GE n°3674 c.f. PLL FLC 80S12 D969N 16039 Sestri Levante GE Via Liguria 7/7 tel. 0185 44147 cell 3493296943 e-mail fpelle@libero.it			
VITTORIO BREGANTE GEOMETRA _ Albo Geometri prov.GE n°2555 c.f. BRG VTR 66B21 C621W 16039 Sestri Levante GE Via Sara 39 tel. 0185 458036 e-mail vittorio.bregante@gmail.com			