


LEGENDA ACQUE BIANCHE

-  Serbatoio interrato per il recupero delle acque pluviali 3,00x3,00x1,50 ml.
-  sistema di troppopieno, disperdimento acque meteoriche in terreno drenante sottostante
-  tubazioni di scarico acque pluviali
-  pluviale
-  indicazione direzione pendenze

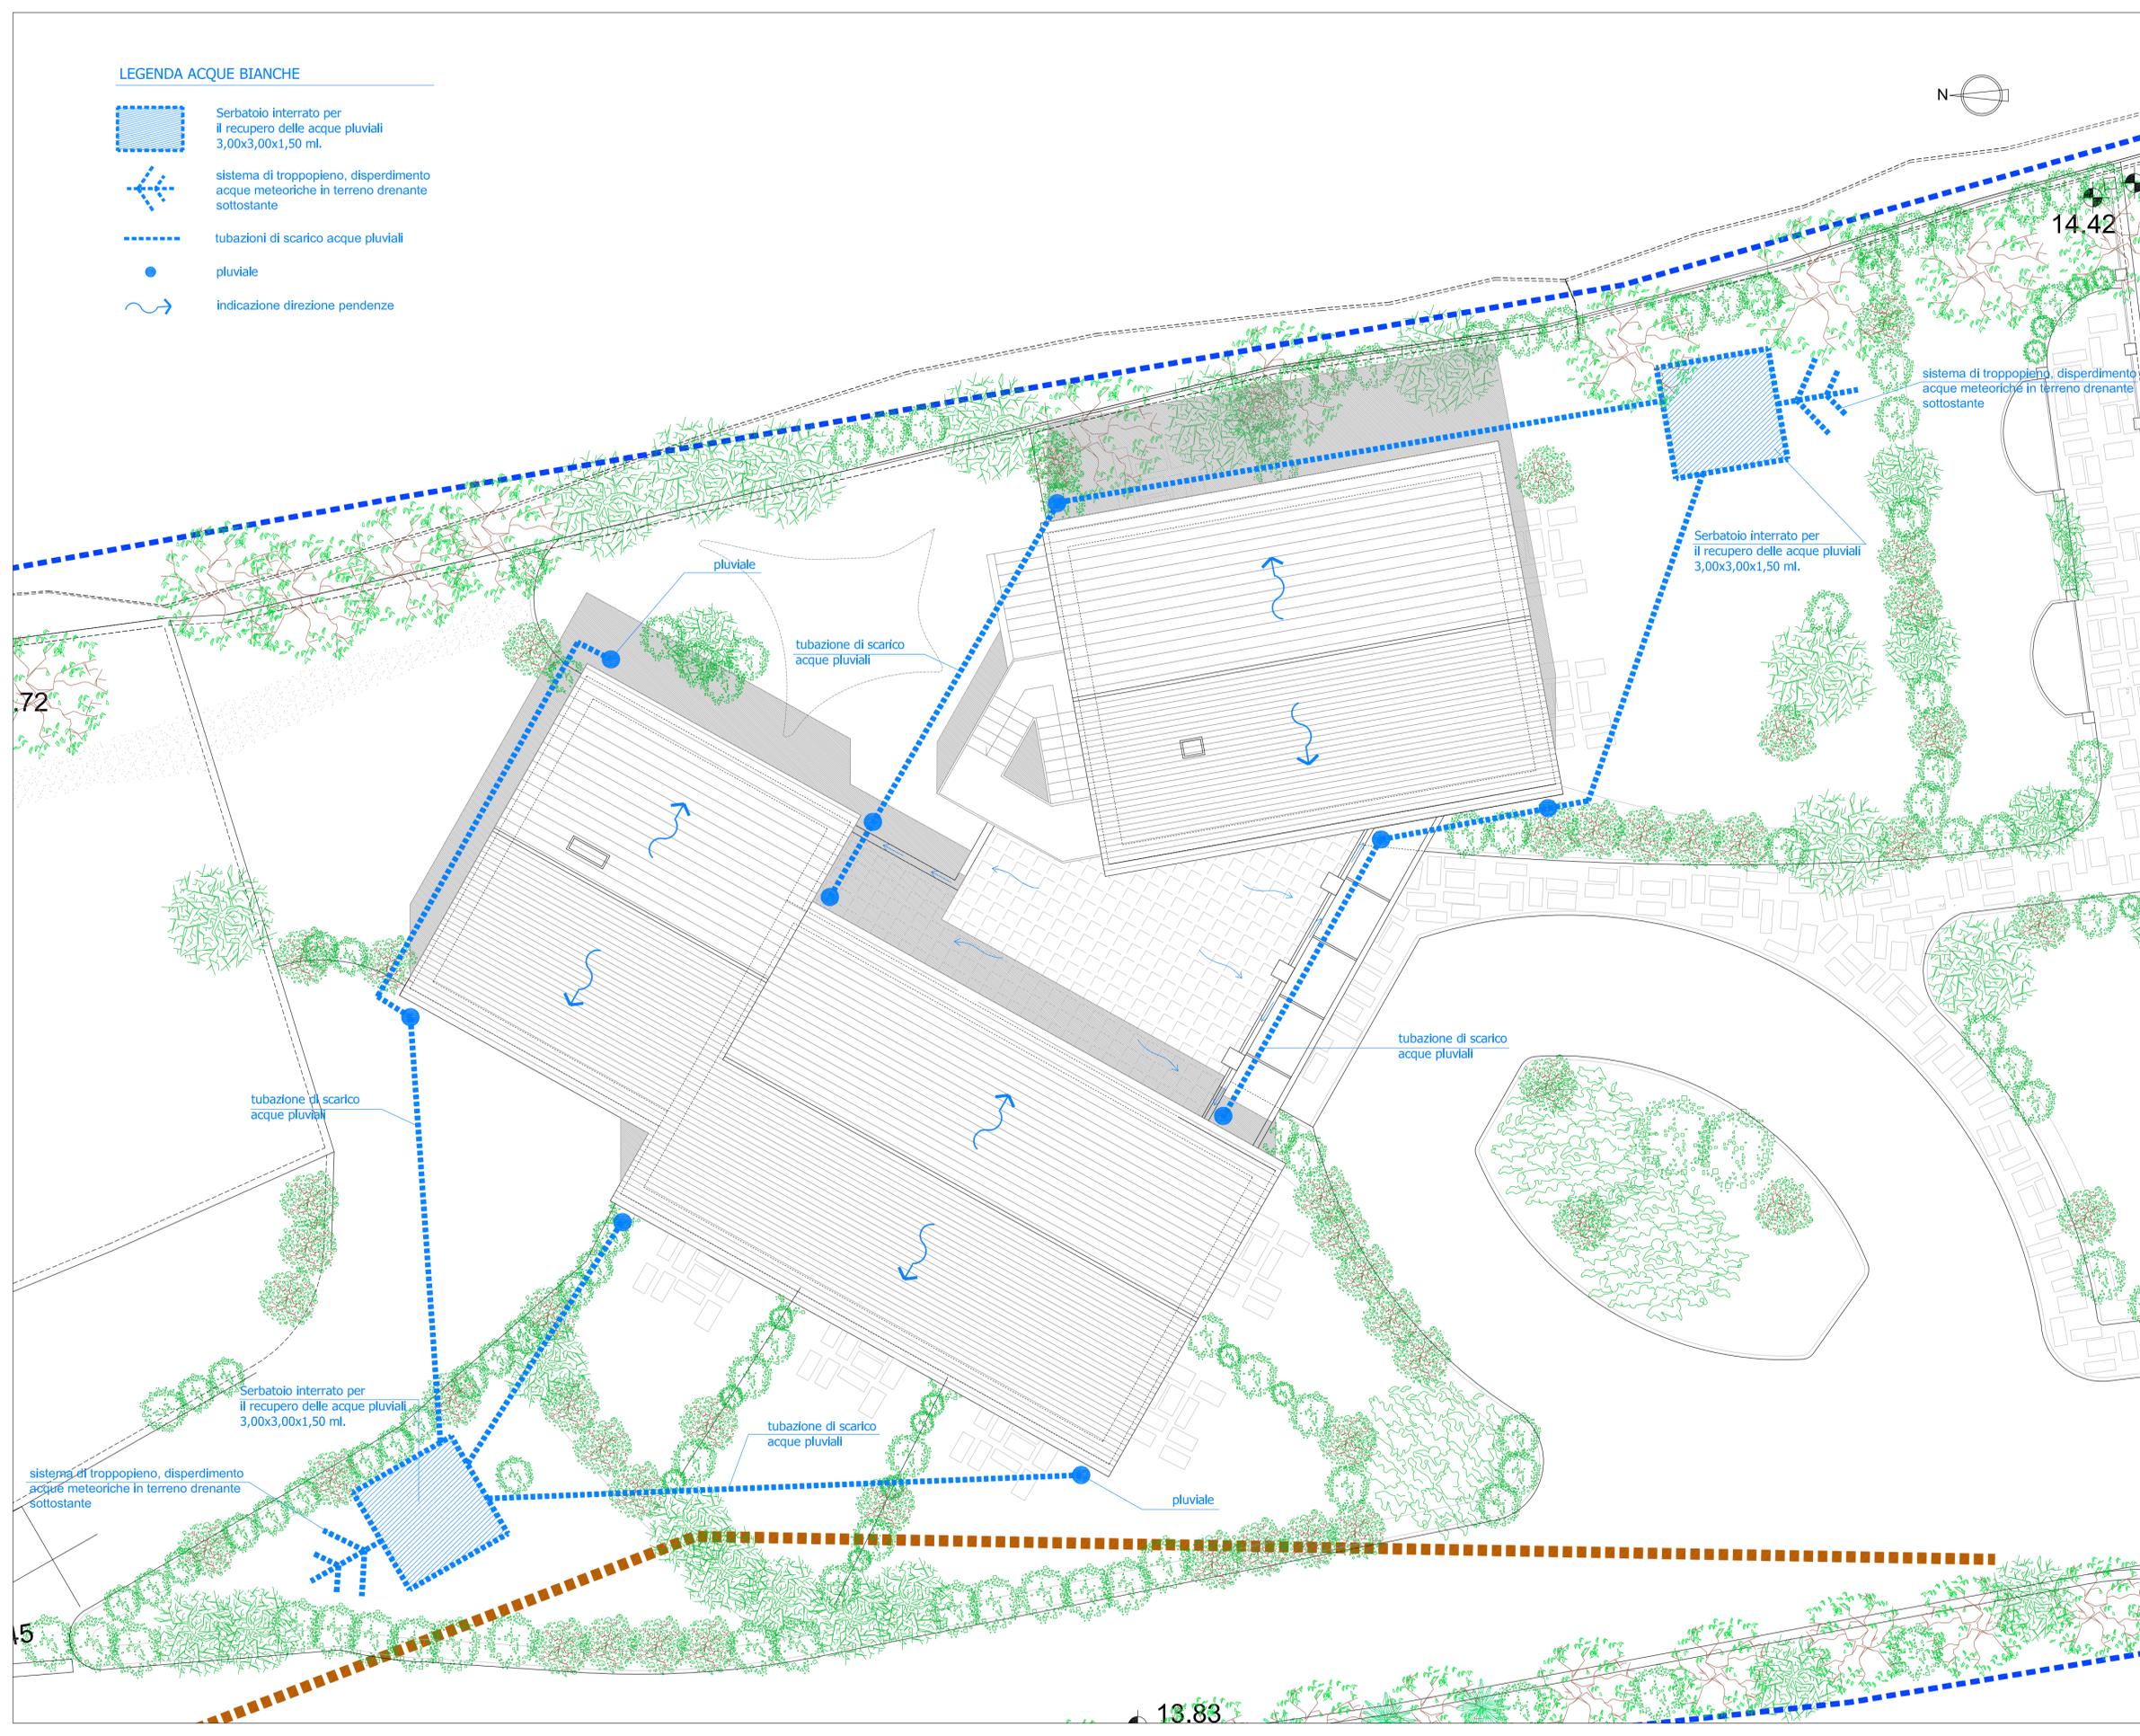

TAV. 16 PROG. VARIANTE		Opere in variante a Permesso di Costruire n. 160 del 05/11/2009 - Realizzazione complesso turistico alberghiero in Via Fabbrica Valle - 16039 SESTRI LEVANTE (GE)		Proprietà : Signori Caffarata P.zza A. Moro n° 24/r1 16039 - Sestri Levante (GE)	
Rete acque bianche		scala: 1:100	data: luglio 2014	agg: maggio 2014	
DOTT.ssa ELISABETTA CAROZZO ARCHITETTO _ Albo Architetti prov.GE n°3947 c.f. CRZ LBT 80M45 C621S 16039 Sestri Levante GE Via Tino Paggi 30/4 cell 320553744 e-mail elisabetta.carozzo@yahoo.it					
DOTT. FELICE PELLE ARCHITETTO _ Albo Architetti prov.GE n°3674 c.f. PLL FLC 80S12 D969N 16039 Sestri Levante GE Via Liguria 7/7 tel. 0185 44147 cell 3493296943 e-mail fpelle@libero.it					
VITTORIO BREGANTE GEOMETRA _ Albo Geometri prov.GE n°2555 c.f. BRG VTR 66B21 C621W 16039 Sestri Levante GE Via Sara 39 tel. 0185 458036 e-mail vittorio.bregante@gmail.com					