



|   |   |                    |             |
|---|---|--------------------|-------------|
| <b>PROGETTISTA</b>  | Dott.Ing. Maurizio Murialdo, tel.:0185-324474<br>Corso Dante 50/4A, 16043 Chiavari (GE)<br>Albo Ingegneri Prov.GE n.4407.I.0151 | <b>DATA</b>        | Giugno 2015 |
| <b>COMMITTENTE</b>  | Caffarata Andrea, Caffarata Alessandro  | <b>SCALA</b>       | 1:100       |
| <b>LOCALITA'</b>  | Via Fabbrica Valle - 16039 Sestri Levante (GE)  | <b>TAVOLA</b>      | 3           |
| <b>PROGETTO</b>   | Complesso turistico alberghiero < 25 p.l.   | <b>RIF.PROG.n°</b> | 07/15       |
| <b>OGGETTO</b>  | Pianta Piano Primo  |                    |             |
| Piante progetto architettonico fornite da Dott. Arch. Felice Pelle, Sestri Levante GE |   |                    |             |

| LEGENDA   |  |   |                          |
|---|--|---|--------------------------|
|  | Estintore  |  | Struttura REI 60         |
|  | Via di fuga in piano                               |  | Porta tagliafuoco REI 60 |
|  | Via di fuga in discesa                             |   |                          |
|  | Struttura REI 90                                   |   |                          |
|  | Porta tagliafuoco REI 90                           |   |                          |
|  | Via d'esodo<br>Partenza, svolta, arrivo, lunghezza |   |                          |

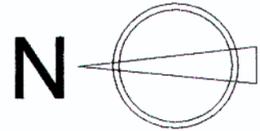

**VOLUME V1-PP:**  
S=92mq ca.

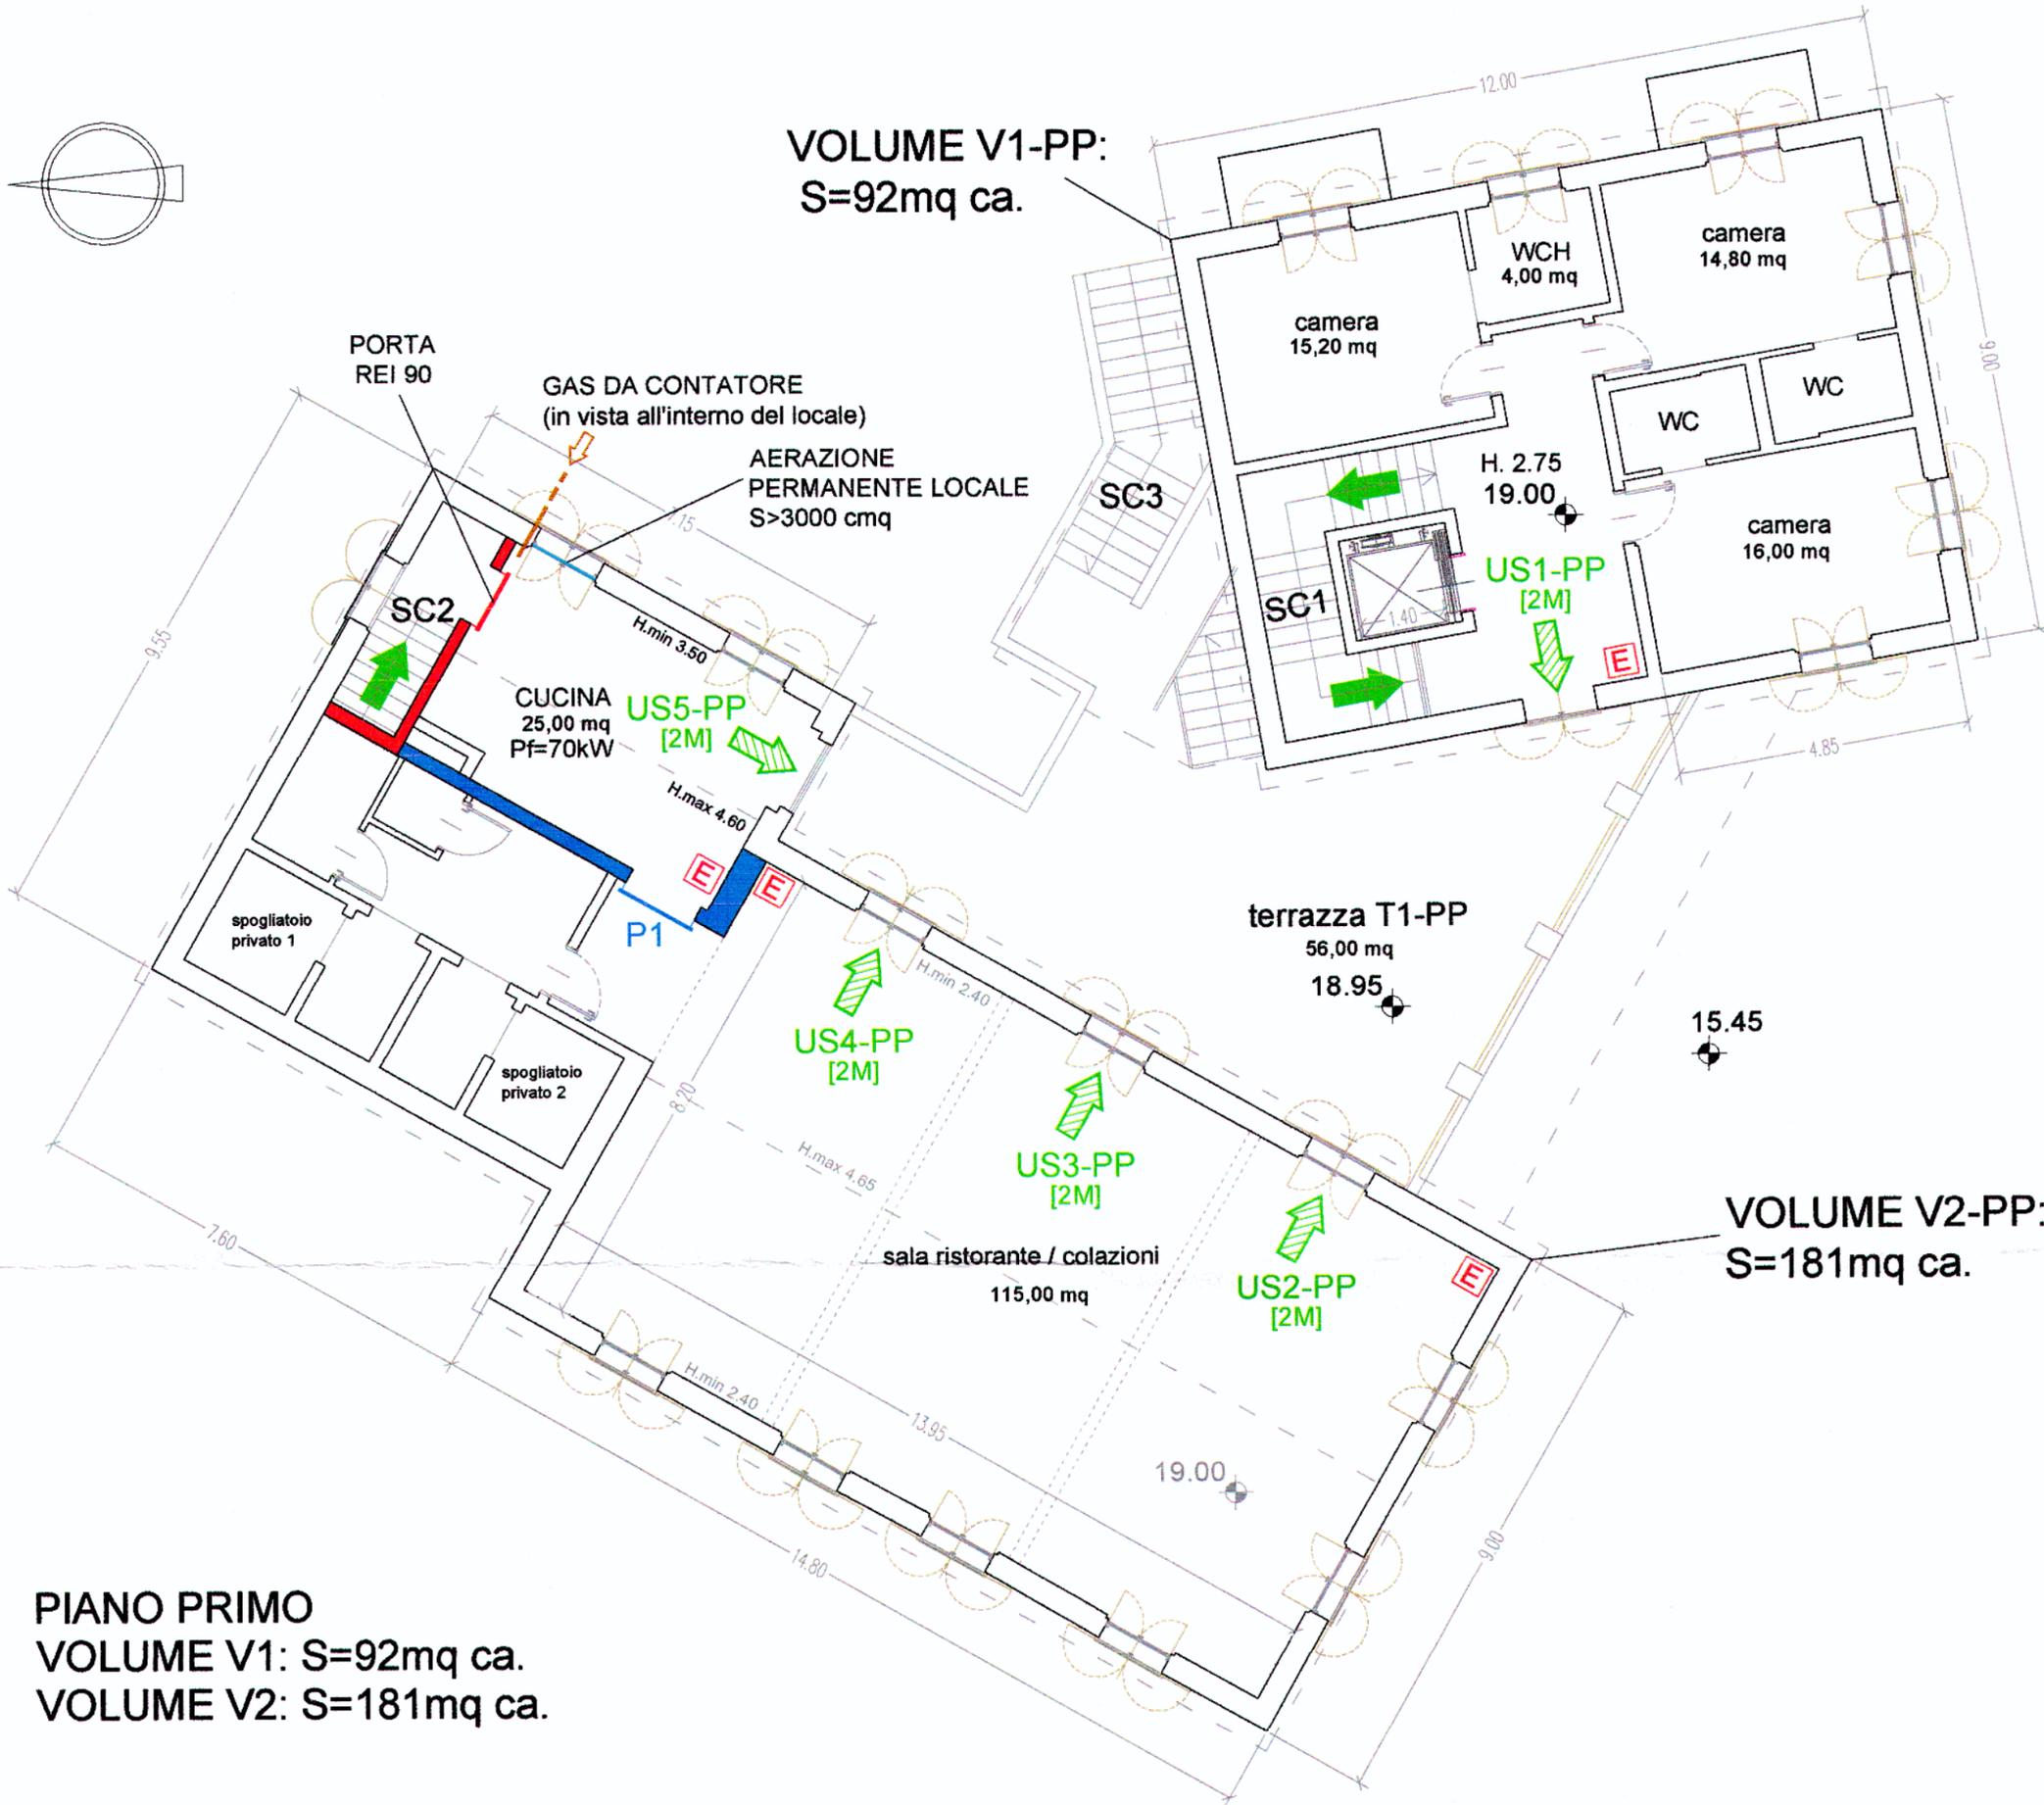

**VOLUME V2-PP:**  
S=181mq ca.

**PIANO PRIMO**  
VOLUME V1: S=92mq ca.  
VOLUME V2: S=181mq ca.