


sezione tipo scala 1:50

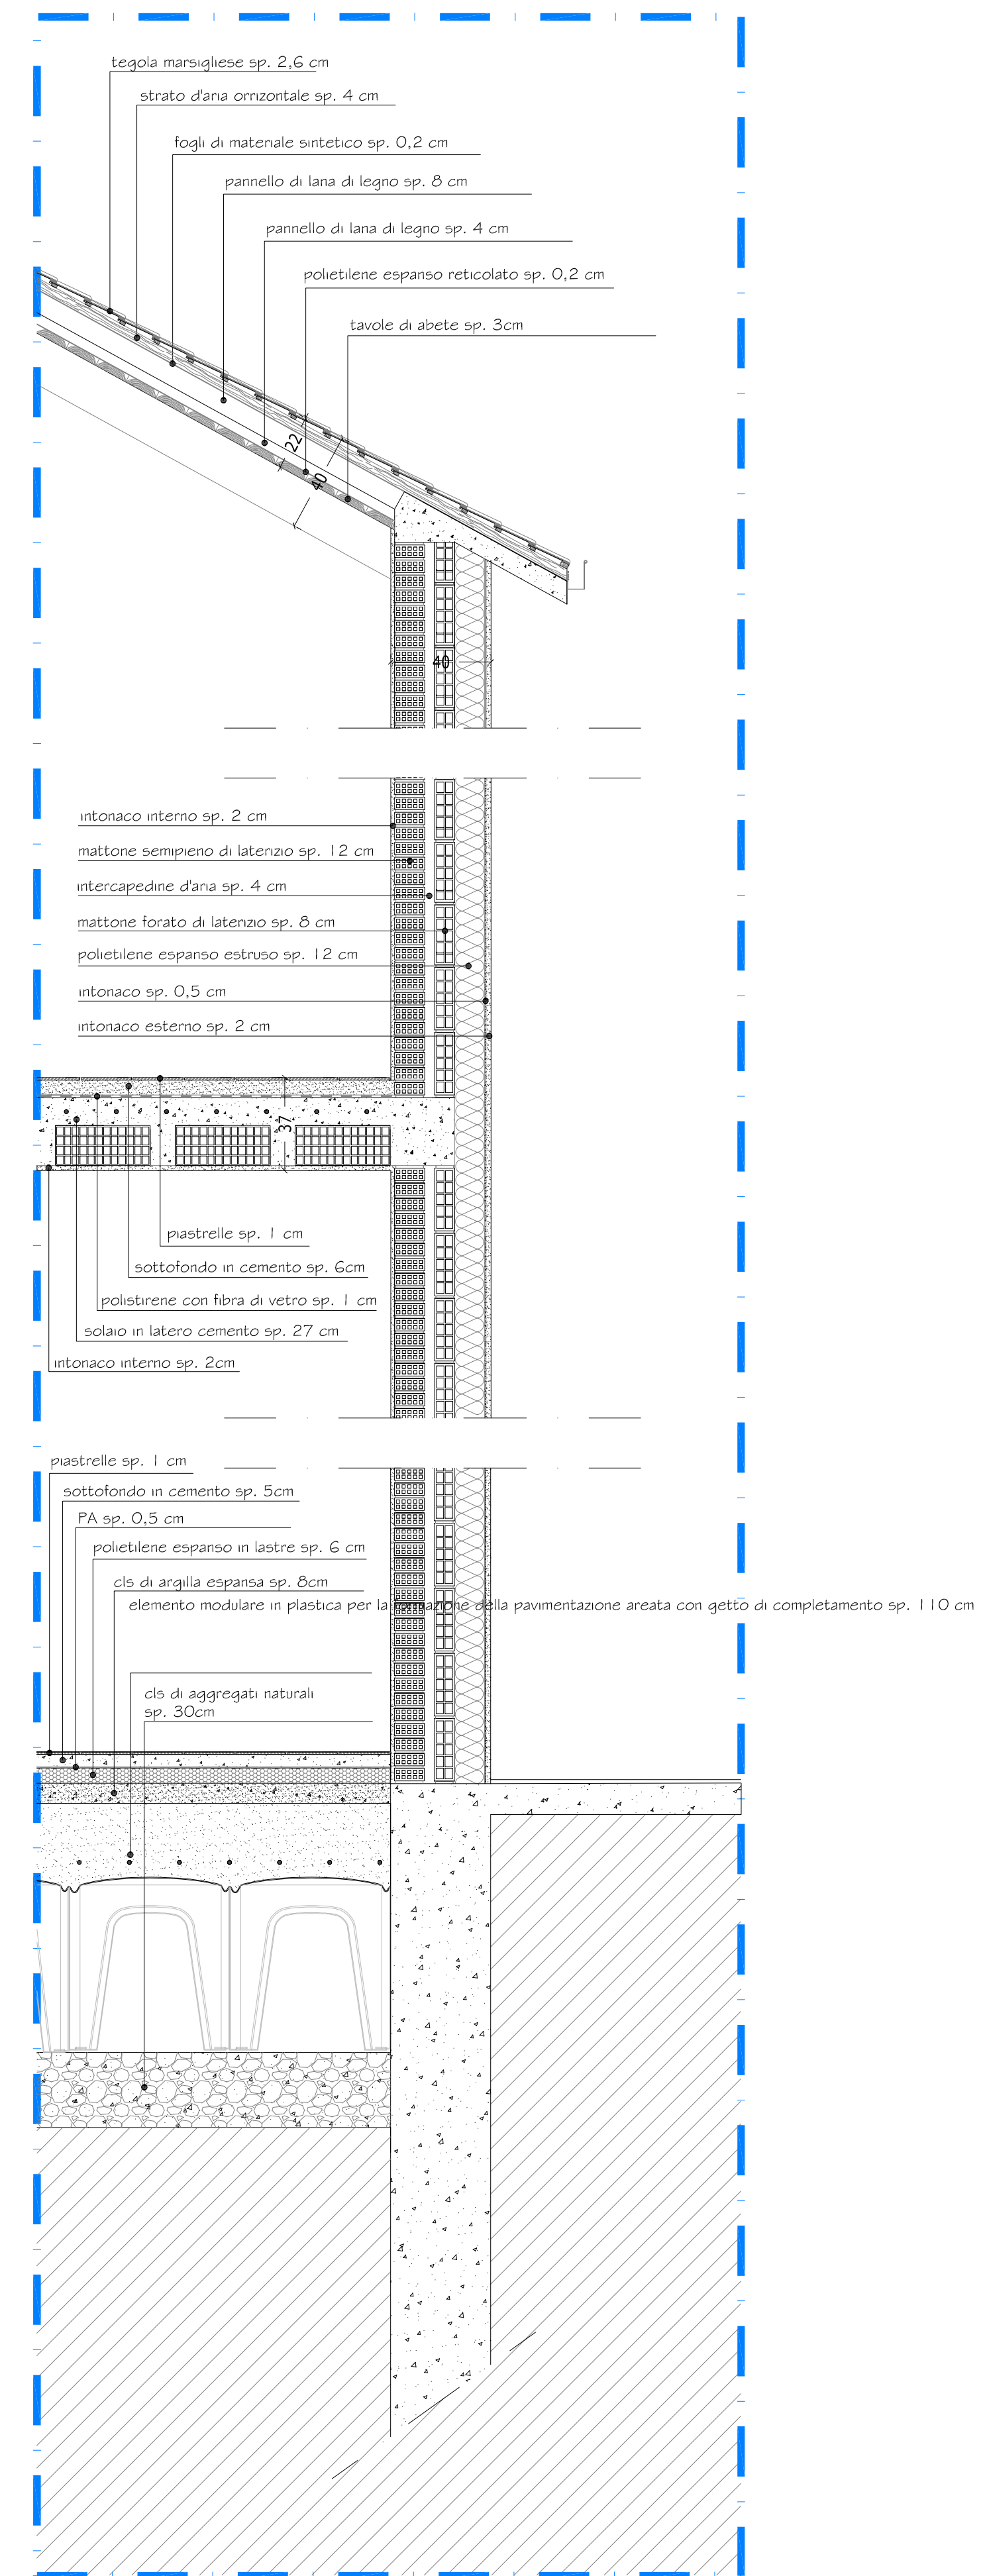

dettaglio scala 1:20

TAV. 18 PROG. VARIANTE	Opere in variante a Permesso di Costruire n. 160 del 05/11/2009 - Realizzazione complesso turistico alberghiero in Via Fabbrica Valle - 16039 SESTRI LEVANTE (GE)	Proprietà: Iginio Carlini Piazz. A. Moro n° 24/C 16039 Sestri Levante (GE)
Stratigrafia muri perimetrali	scala: VARIE	data: luglio 2014
DOTT.ssa ELISABETTA CAROZZO ARCHITETTO _ Albo Architetti prov.GE n°3947 c.f. CR2 LBT 80945 C621S 16039 Sestri Levante GE Via Tina Paggi 30/4 cell 320553744 e-mail elisabetta.carozzo@yahoo.it DOTT. FELICE PELLE ARCHITETTO _ Albo Architetti prov.GE n°3674 c.f. PLI FLC 87512 D969H 16039 Sestri Levante GE Via Liguria 7/7 tel. 0185 44147 cell 349326943 e-mail fpelle@libero.it VITTORIO BREGANTE GEOMETRA _ Albo Geometri prov.GE n°2355 c.f. BRG VTR 66821 G521W 16039 Sestri Levante GE Via Sara 39 tel. 0185 458036 e-mail vittorio.bregante@gmail.com		