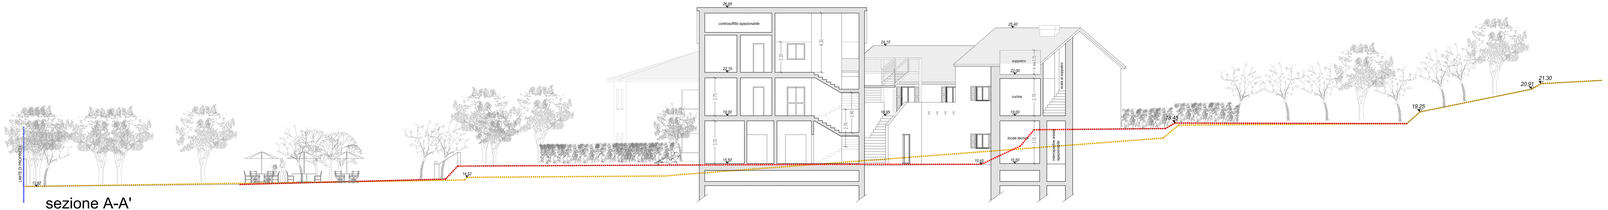

sezione A-A'

sezione B-B'

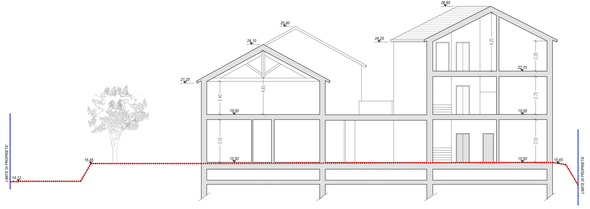

sezione D-D'

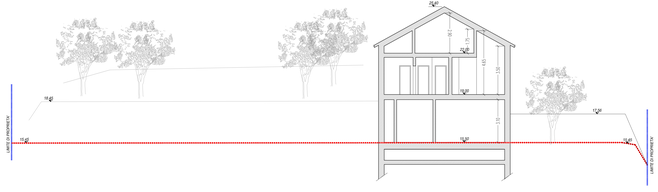

sezione E-E'

sezione C-C'

Sezioni PROGETTO		scala: 1:100 data: luglio 2014	agg: mag. 2015

DOTT.ssa ELISABETTA CARCIZIO ARCHITETTO _ Albo Architetti prov.GE n°3947
16039 Sestri Levante GE Via Tino Poggi 3/4
cell 3205557544 e-mail elisabetta.carcizio@alice.it


VITTORIO BREGANTE GEOMETRA _ Albo Geometri prov.GE n°2555
Lo BRG VTR AMEO 15/23
16039 Sestri Levante GE Via Sara 35
tel. 0185 458616 e-mail vittorio.bregante@gmail.com