



cancellata: vedi particolare A

recinzione: rete a maglia quadrata inclinata a 45° di filo zincato verniciato verde


1 cancellata in acciaio zincato a caldo finito con vernice ferro-micacea colore RAL 7039

2 pilastro finito in arenino

3 intonaco stollato

4 cancello di ingresso in acciaio zincato a caldo finito con vernice ferro-micacea colore RAL 7039

PARTICOLARE A

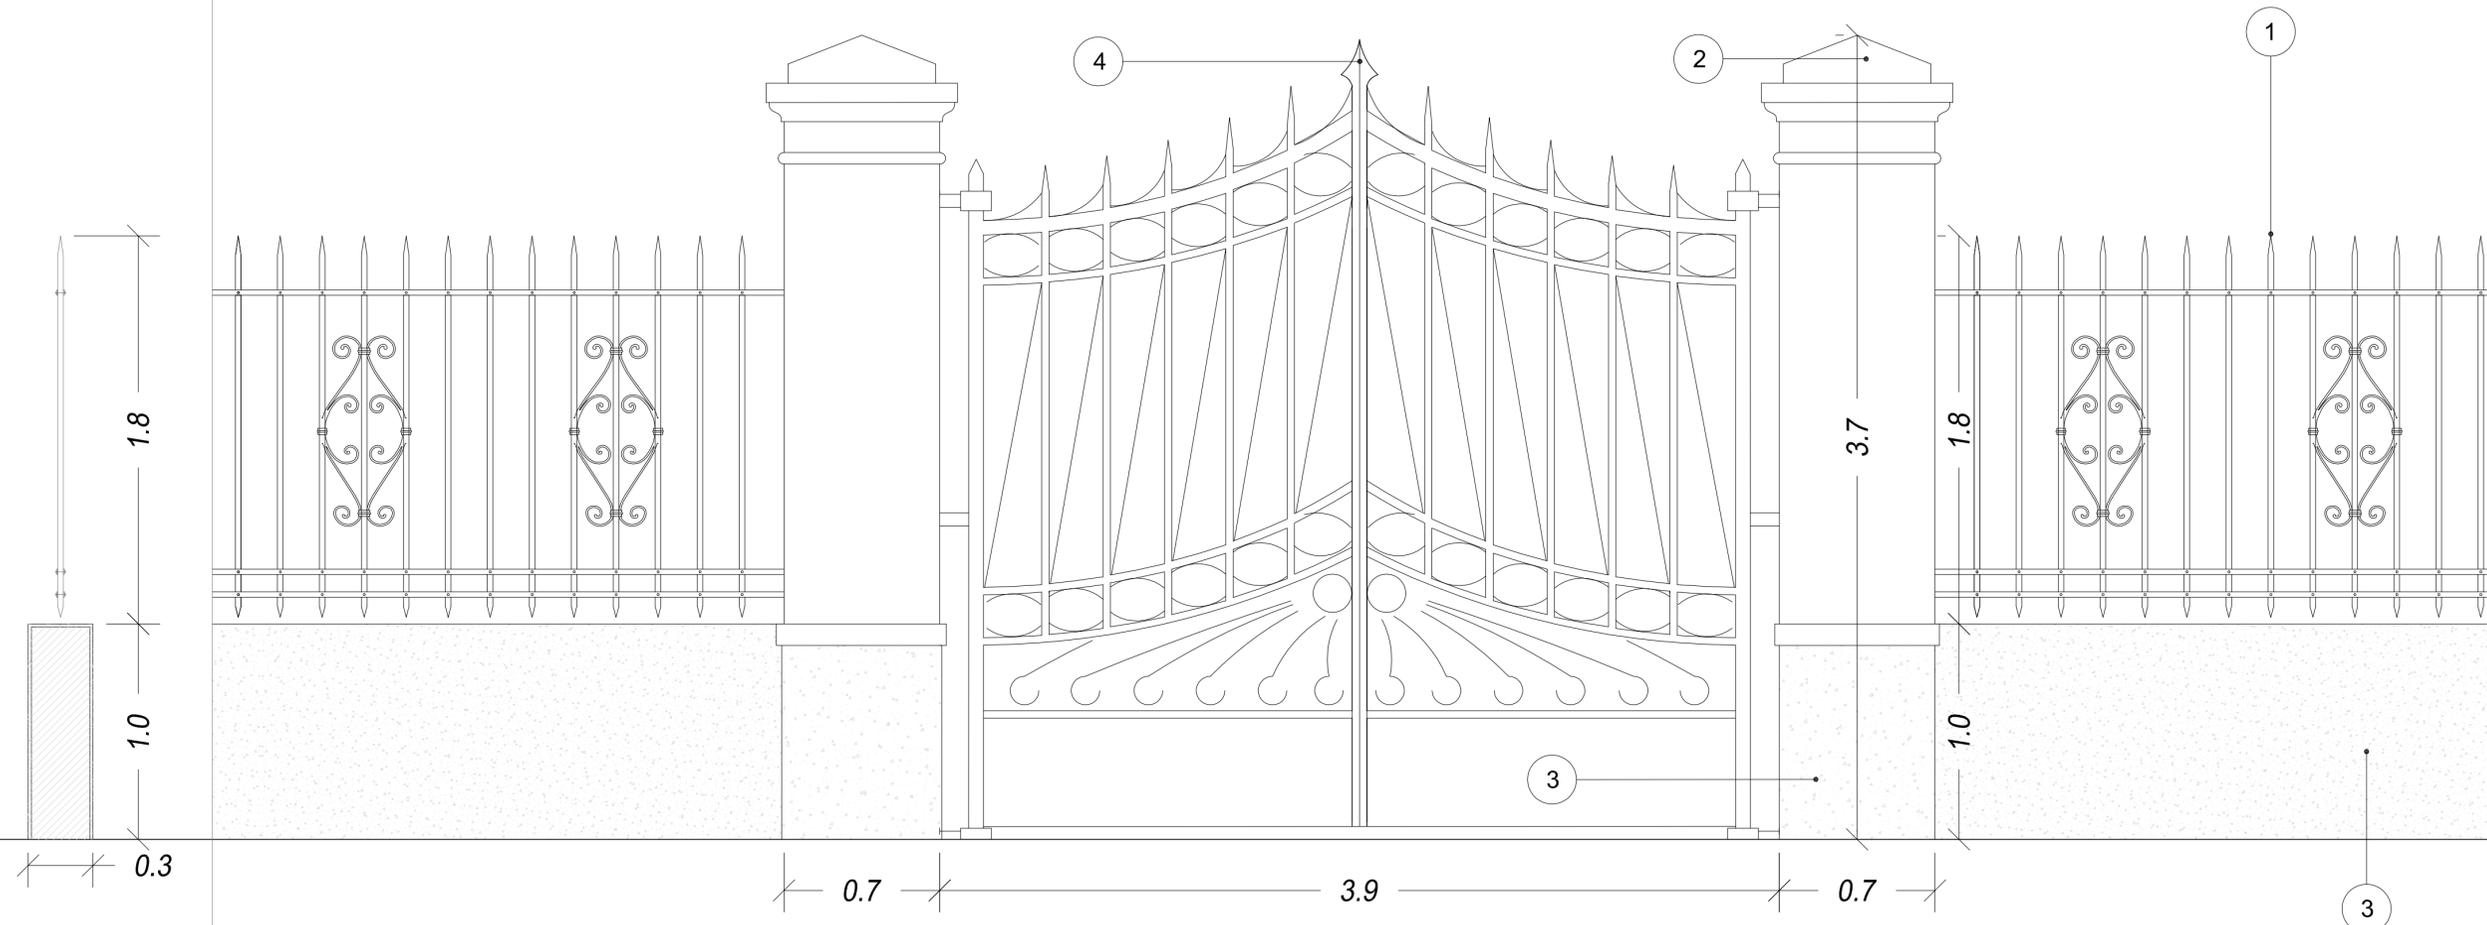

<b>TAV. 12 PROG. VARIANTE</b>	Opere in variante a Permesso di Costruire n. 160 del 05/11/2009 - Realizzazione complesso turistico alberghiero in Via Fabbrica Valle - 16039 SESTRI LEVANTE (GE)	Proprietà: Signori Carfarata Piazza A. Moro n° 24/L 16039 - Sestri Levante (GE)
<b>DETTAGLIO CANCELLATE</b>	scala: 1:5	data: sett. 2014
DOTT.ssa ELISABETTA CAROZZO ARCHITETTO _ Albo Architetti prov.GE n°3947 c.f. CRZ LBT 80M45 C621S 16039 Sestri Levante GE Via Tino Paggi 30/4 cell 3205553744 e-mail elisabetta.carozzo@yahoo.it  DOTT. FELICE PELLE ARCHITETTO _ Albo Architetti prov.GE n°3674 c.f. PLL FLC 80S12 D969N 16039 Sestri Levante GE Via Liguria 7/7 tel. 0185 44147 cell 3493296943 e-mail fpelle@libero.it  VITTORIO BREGANTE GEOMETRA _ Albo Geometri prov.GE n°2555 c.f. BRG VTR 66821 C621W 16039 Sestri Levante GE Via Sara 39 tel. 0185 458036 e-mail vittorio.bregante@gmail.com		