


SEZIONE PARCHEGGIO PUBBLICO ED AD USO DELL'ALBERGO SCALA 1:50

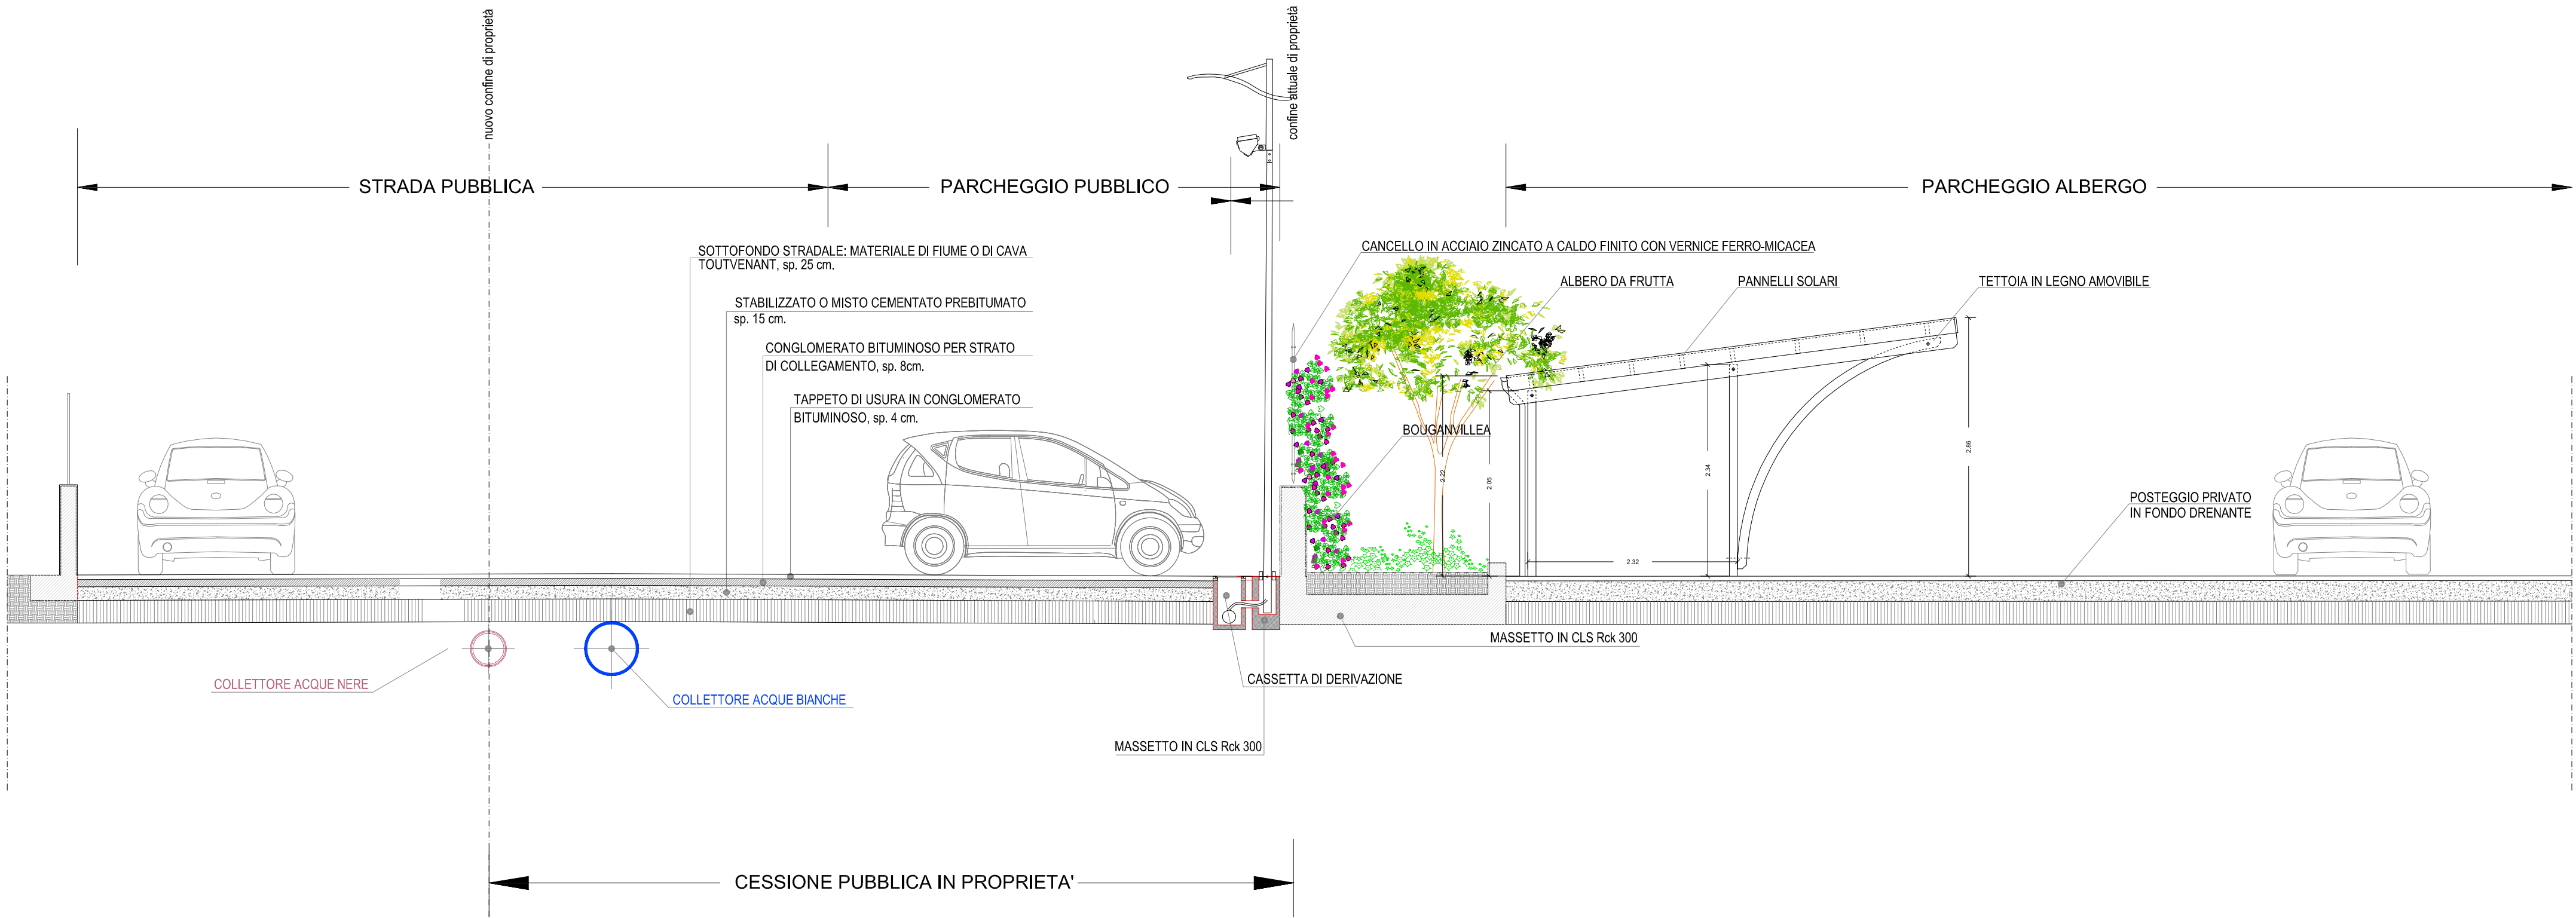

TAV. 13 PROG. VARIANTE	Opere in variante a Permesso di Costruire n. 160 del 05/11/2009 - Realizzazione complesso turistico alberghiero in Via Fabbrica Valle - 16039 SESTRI LEVANTE (GE)	Proprietà: Signori Ciferri Piazza A. Moro n° 24/1 16039 - Sestri Levante (GE)
PARCHEGGI	data: sett. 2014	
DOTT.ssa ELISABETTA CAROZZO ARCHITETTO _ Albo Architetti prov.GE n°3947 c.f. CR2 LBT 80M45 C6215 16039 Sestri Levante GE Via Tito Pagli 30/4 cell 3205553744 e-mail elisabetta.carozzo@yahoo.it		
DOTT. FELICE PELLE ARCHITETTO _ Albo Architetti prov.GE n°3674 c.f. P.L. FLC 80S12 D969N 16039 Sestri Levante GE Via Liguria 7/7 tel. 0185 44147 cell 3493296943 e-mail fpelle@libero.it		
VITTORIO BREGANTE GEOMETRA _ Albo Geometri prov.GE n°2555 c.f. BRG VTR 66B21 C621W 16039 Sestri Levante GE Via Sara 39 tel. 0185 458036 e-mail vittorio.bregante@gmail.com		